
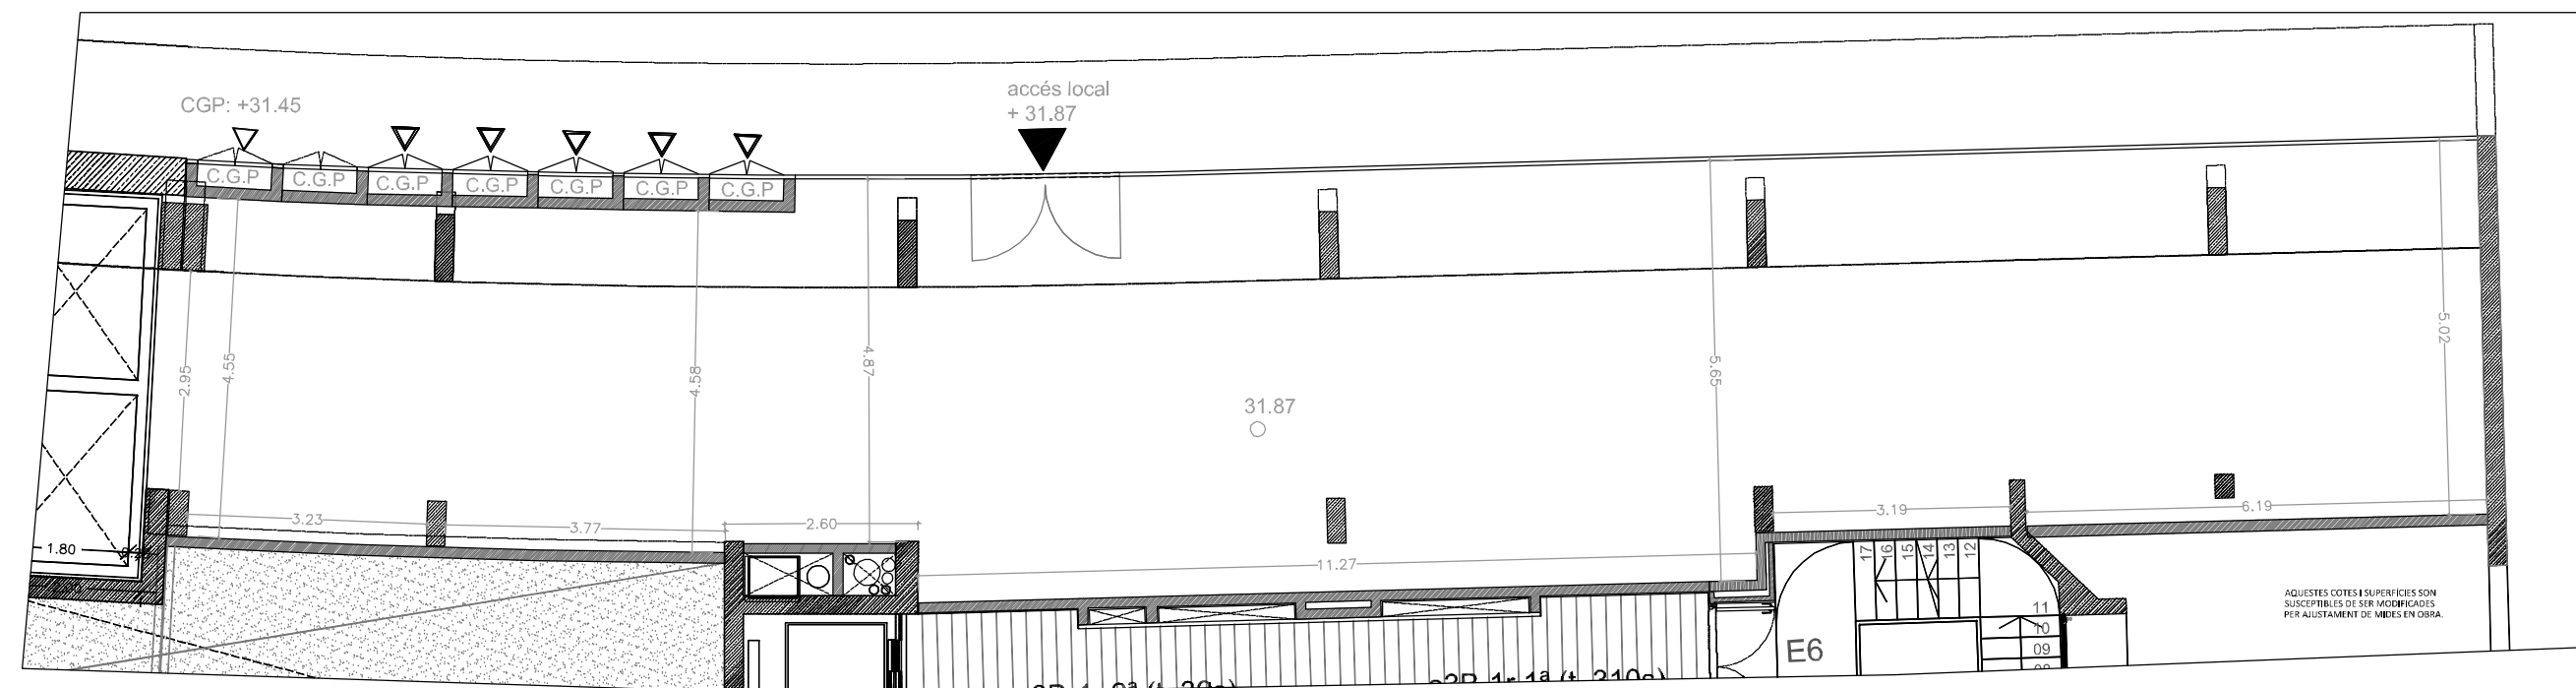


# LOCAL 3

Municipi: Gavà  
 Promoció: B1 Pla de Ponent  
 Adreça: Vial Cívic 0A

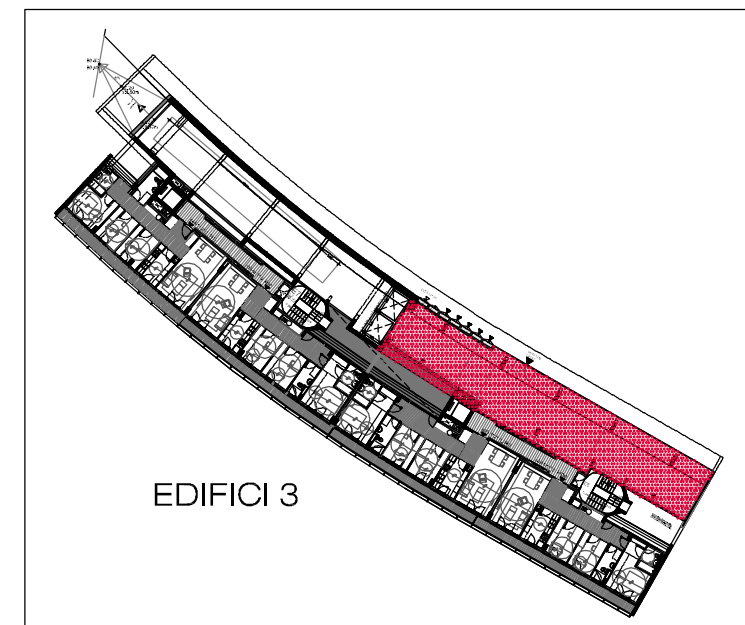

Escala: 1/100

Dades específiques

NUM LOCAL	ADREÇA	UBICACIÓ	SUP m2
3	Vial Cívic 0A	Edifici 3	157,60