


EMPLAÇAMENT e: 1/5.000

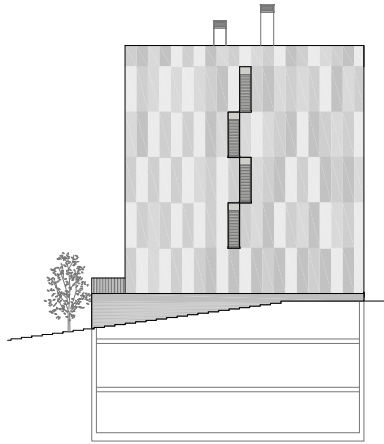


FAÇANA SUD e: 1/500




FAÇANA NORD e: 1/500



FAÇANA EST e: 1/500

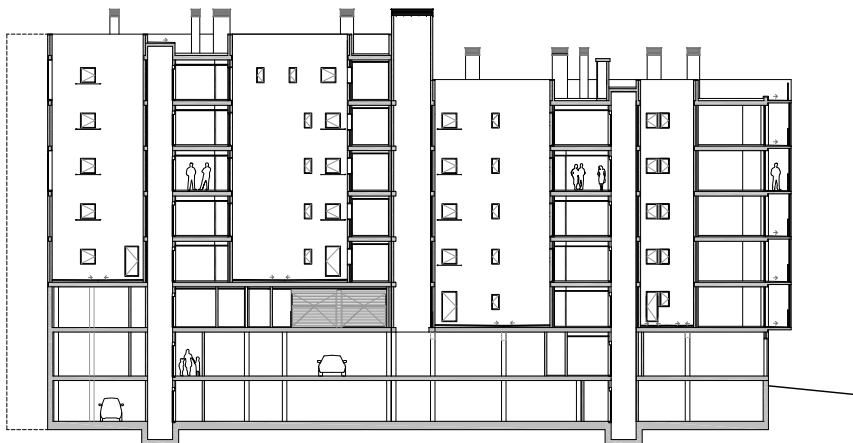

SECCIÓ LONGITUDINAL e: 1/500

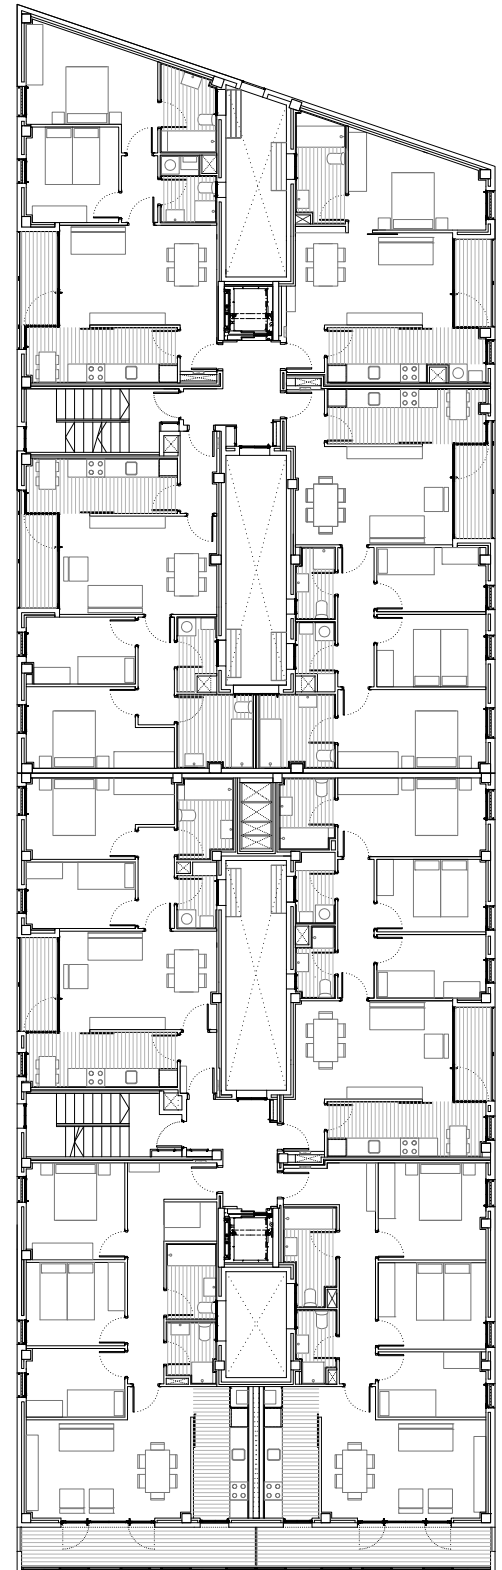

PLANTA TIPUS e: 1/250